


Schnitt A--A

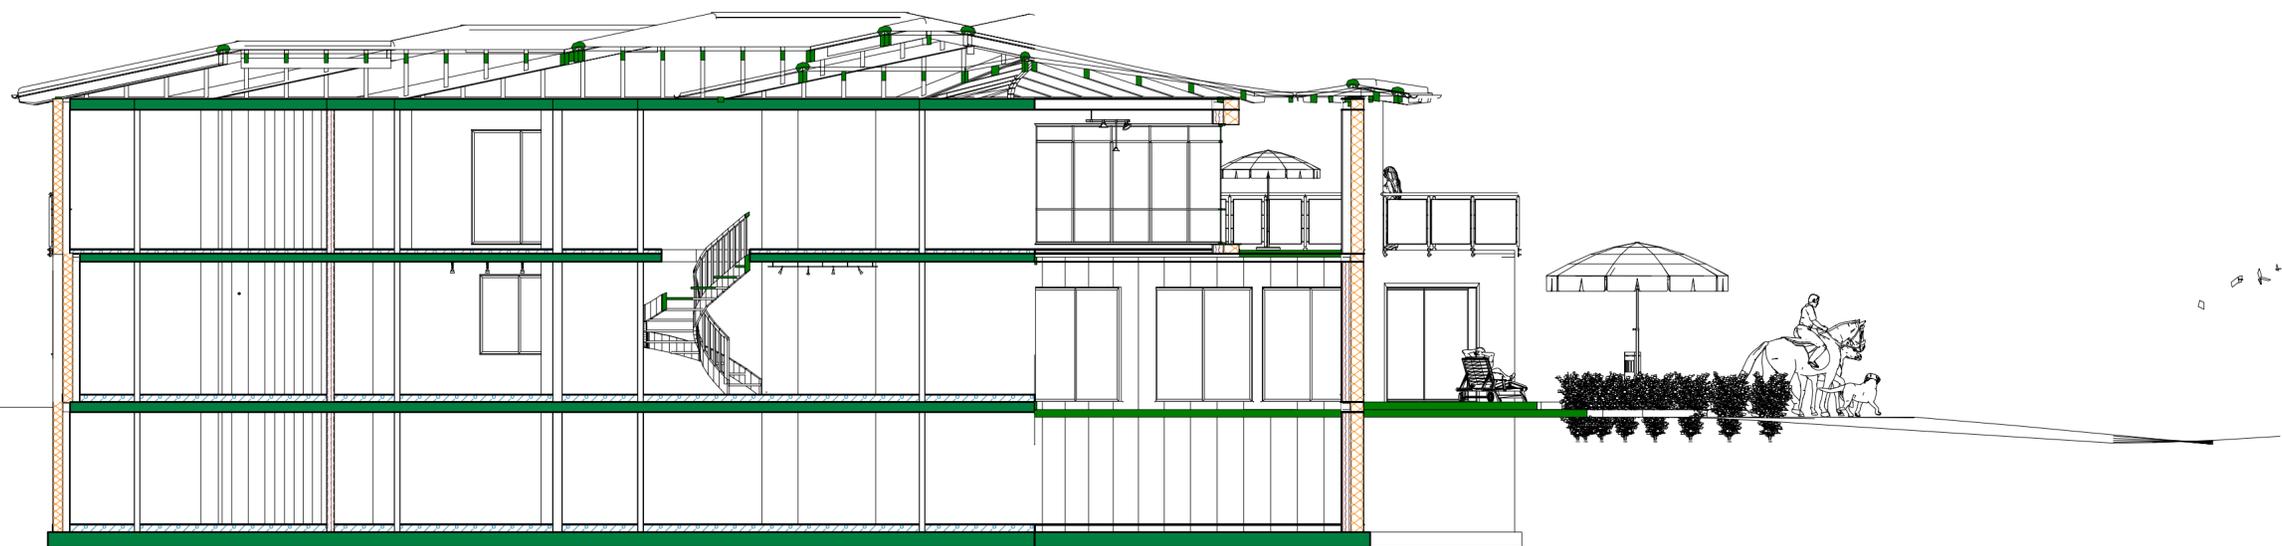

		Peter W. Bammer Miesbachgasse 15 Inventor Office Peter Bammer Tel: +43 660 1443257, Fax: +43 660 33 1443257	
<i>Planung</i>		1 : 100	
<i>Projekt</i>			
<i>Bauteil</i>			
<i>anz.</i>	<i>anz.</i>	<i>Datum</i>	25.11.2013
Schnitt A--A		<i>Plan-Nr.</i>	